

# DIAĽNICA D 1 JABLONOV – STUDENEC


## II. ETAPA – ĽAVÝ JAZDNÝ PÁS

Objednávateľ: Národná diaľničná spoločnosť, a. s., Bratislava  
 Generálny projektant: Geoconsult, spol. s r. o., Bratislava  
 Zhotoviteľ: ZDRUŽENIE JABLONOV – STUDENEC: Doprastav, a. s., Inžinierske stavby, a. s., Košice, Váhostav - SK, a. s.

Trasa diaľnice D1 v úseku Jablonov – Studenec je navrhovanej dĺžky **5,210 km** a nachádza sa v katastrálnom území Spišské Podhradie, Jablonov a Studenec. Tento úsek sa nachádza medzi plánovanými úsekmi diaľnice D1 Jánovce – Jablonov (na začiatku) a úsekom D1 Studenec – Beharovce (na konci). Diaľnica D1 je navrhovaná v dokumentácii na územné rozhodnutie ako dvojpruhová obojsmerná, kategórie D 26,5/100 vo voľnej trati.

**Základné parametre:**

Celková dĺžka diaľnice – **5,209 98 km**  
 Dĺžka mostov na diaľnici – **0,807 80 km**  
 Dĺžka cestného telesa – **4,402 18 km**  
 Dĺžka mostov – **1,106 73 km**

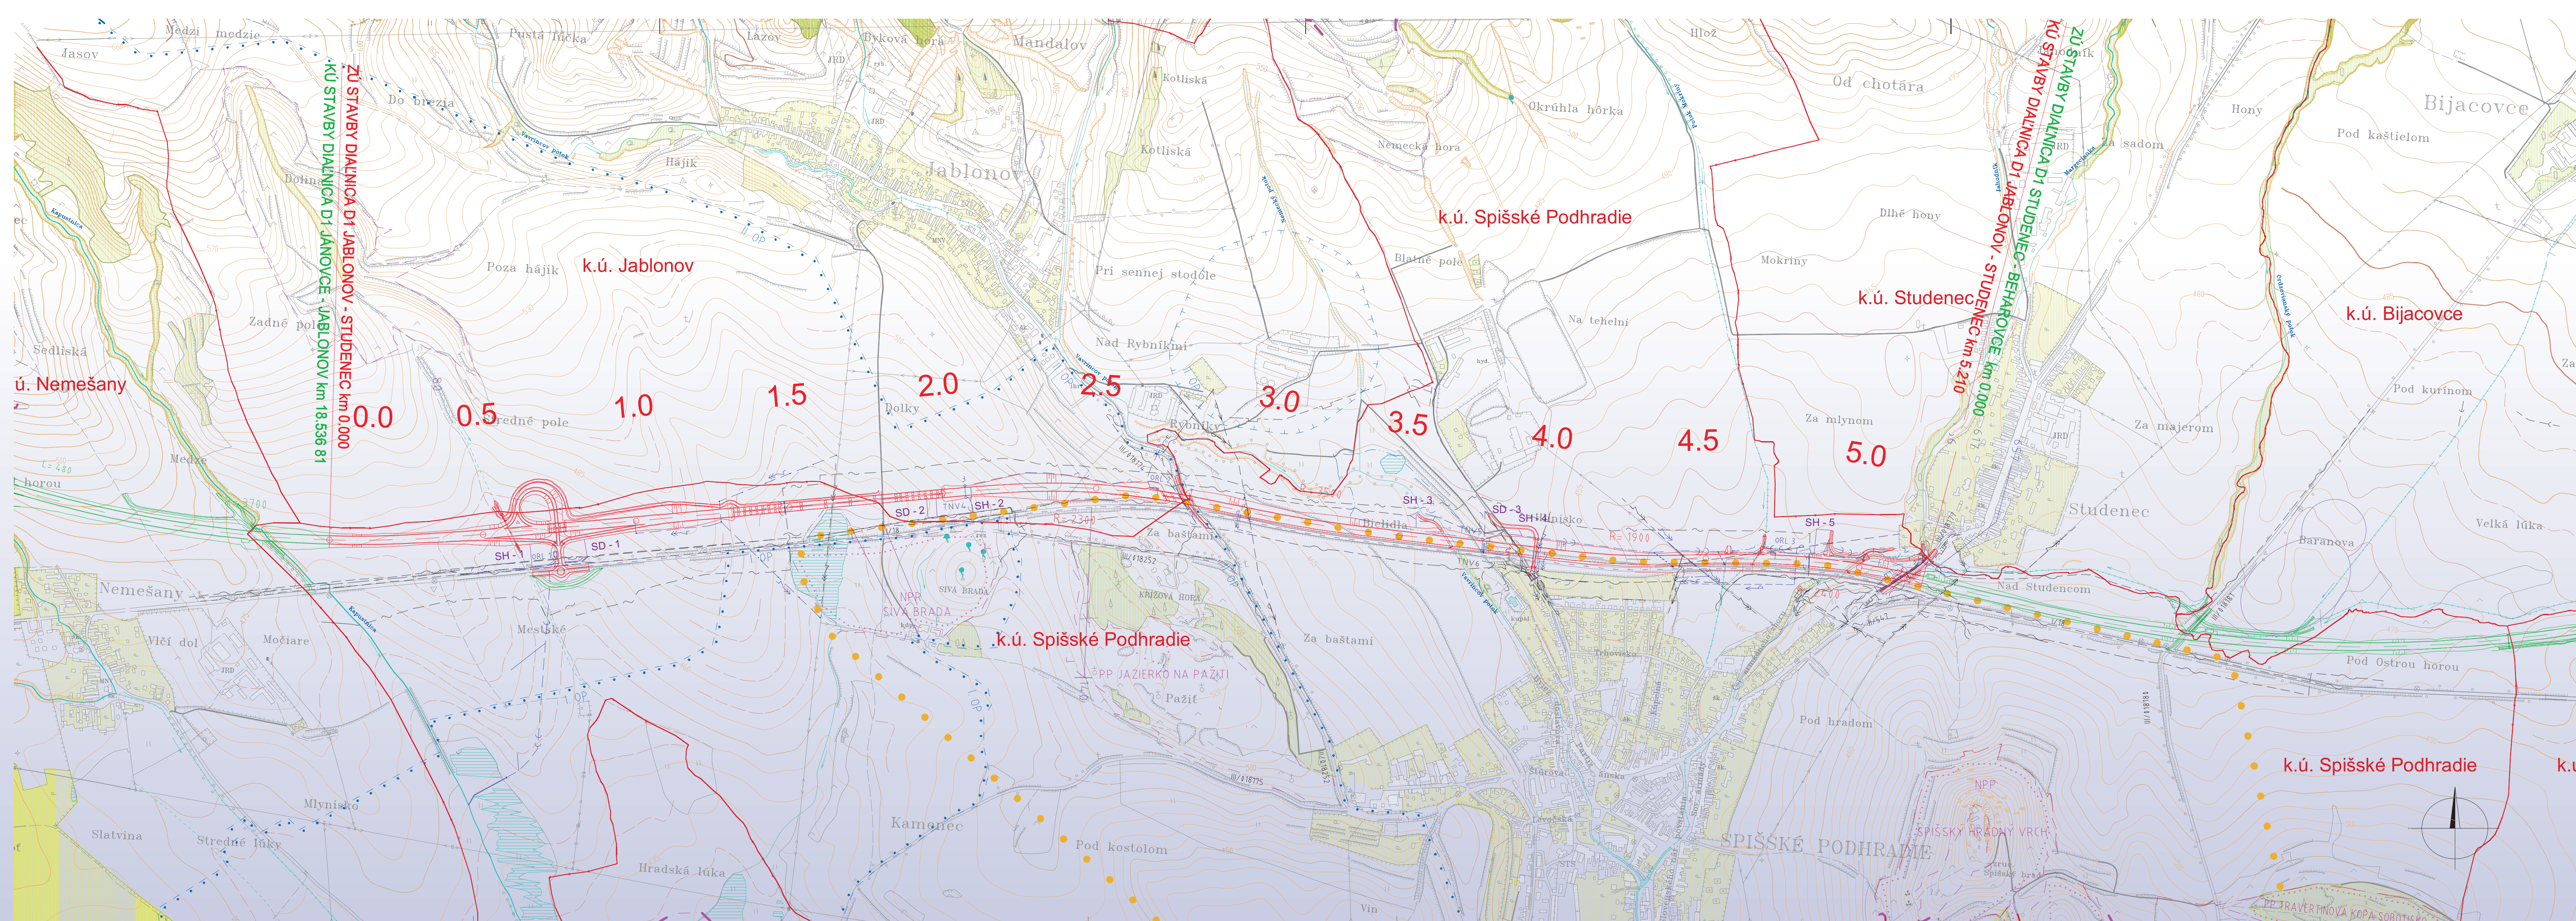

**I. ETAPA (zrealizovaná)**

1. Cestné časti stavby  
 Vetvy križovatky **1 396,6 m**  
 Preložky komunikácií **2 192,18 m**  
 Úpravy obchádzok **318,394 m**  
 Úpravy prístupových ciest **1 360,0 m**

2. mostné časti stavby  
 8 ks, z toho  
 7 na diaľnici

**II. ETAPA (bude sa realizovať)**

1. Cestné časti stavby  
 Vetvy križovatky **580,03 m**  
 Preložky komunikácií **444,537 m**  
 Úpravy existujúcich ciest **7 000,0 m**

2. Mostné časti stavby  
 4 ks,  
 všetky na diaľnici

